

OSIEDLE Radosne

DOM NUMER **B2**

pow. mieszkalna	131,5 m²
pow. użytkowa	104,23 m ²
pow. poddasza	ok. 20 m ²
pow. schodów	7,26 m ²
pow. ogródka	111,19 m²

www.osiedleradosne.pl

biuro@osiedleradosne.pl

(+48) 663 322 021

(+48) 790 011 708

HYGGE

Development

Rysunki, wizualizacje i wszelkie informacje oraz dane techniczne zawarte w karcie mają charakter poglądowy i nie stanowią oferty handlowej w rozumieniu art. 66&1 kodeksu cywilnego.




POMPA CIEPŁA
I OGRZEWANIE
PODŁOGOWE



PRZESTRONNE
PODDASZE
DO ARANŻACJI



PODŁĄCZENIE
POD PANELE
FOTOWOLTAICZNE

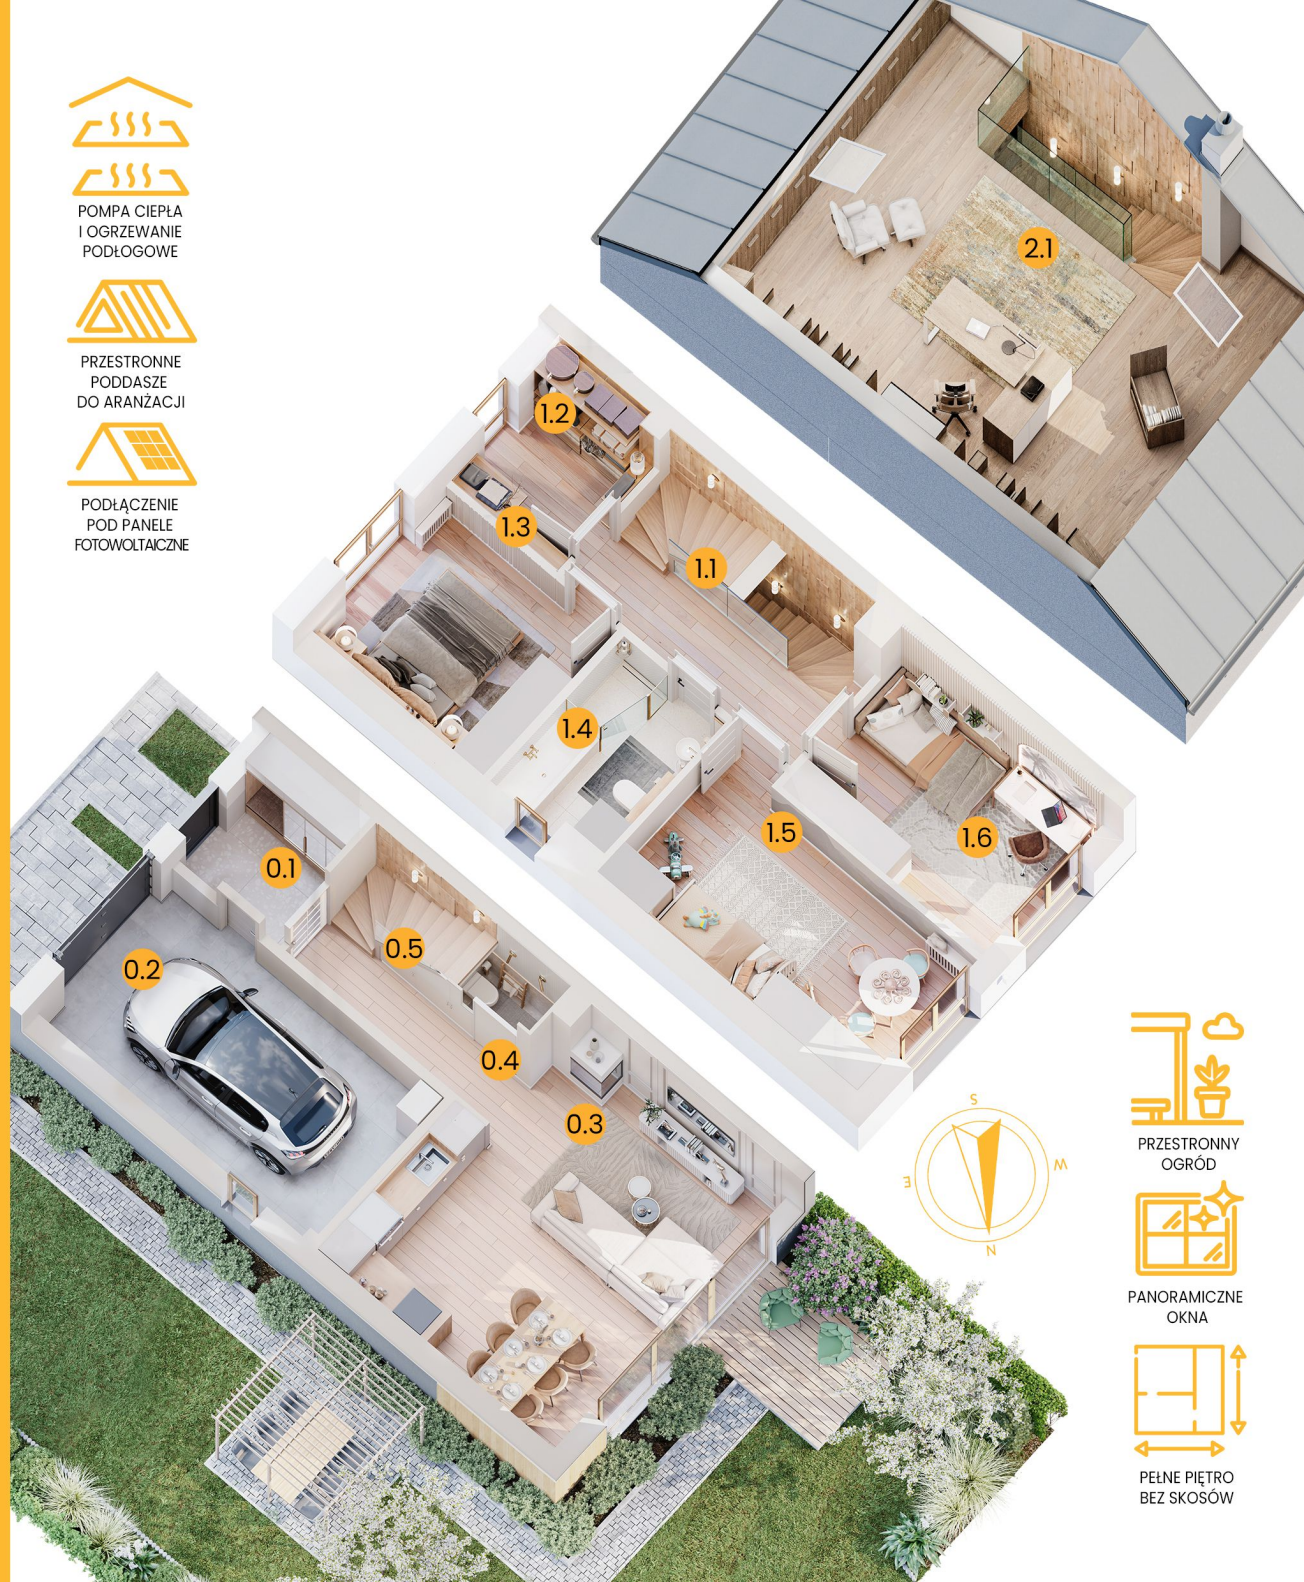

PRZESTRONNY
OGRÓD



PANORAMICZNE
OKNA



PEŁNE PIĘTRO
BEZ SKOSÓW



PODDASZE

pow. dodatkowa~20,0 m²

2.1 poddasze ~20,0 m²

PIĘTRO

pow. użytkowa 51,13 m²

1.1 komunikacja 5,83 m²

1.2 garderoba 5,0 m²

1.3 sypialnia 10,4 m²

1.4 łazienka 6,4 m²

1.5 sypialnia 13,3 m²

1.6 sypialnia 10,2 m²

PARTER

pow. użytkowa 53,1 m²

0.1 wiatrołap 4,5 m²

0.2 garaż 17,5 m²

0.3 salon z aneks. 24,7 m²

0.4 łazienka 1,7 m²

0.5 komunikacja 4,7 m²